
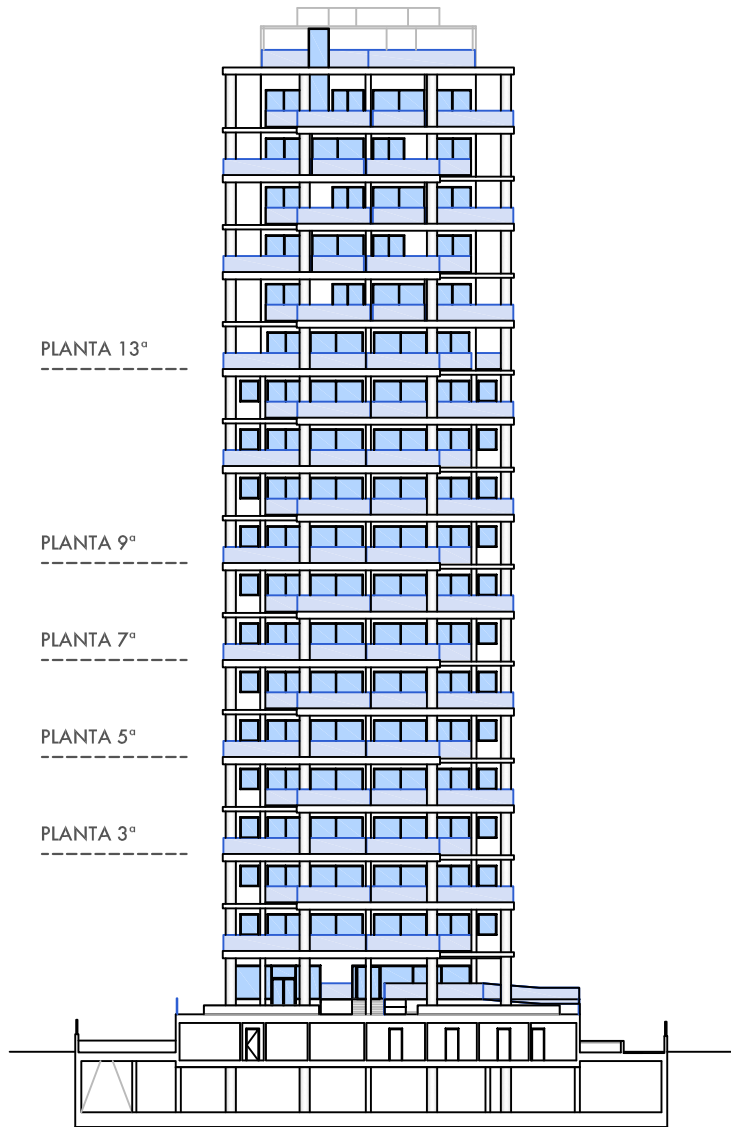


MELIOR PLATINUM



EDIFICIO DE 30 VIVIENDAS, APARCAMIENTOS Y TRASTEROS

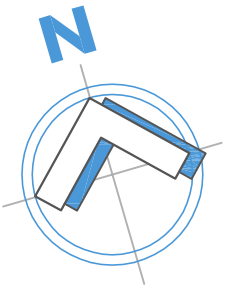

VIVIENDA "A" PLANTAS 3ª, 5ª, 7ª, 9ª Y 13ª

0 1 2 5 10 m.

© Figuras Geométricas 3 S.L.P.

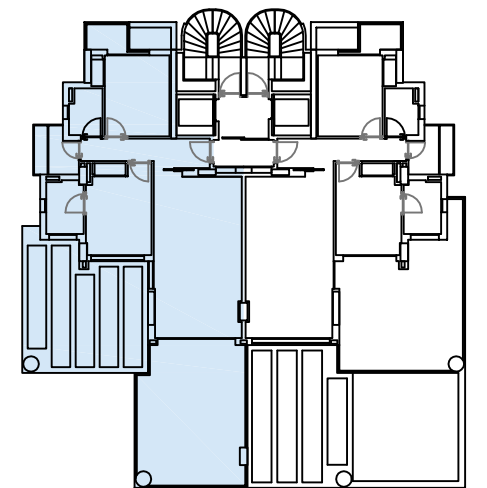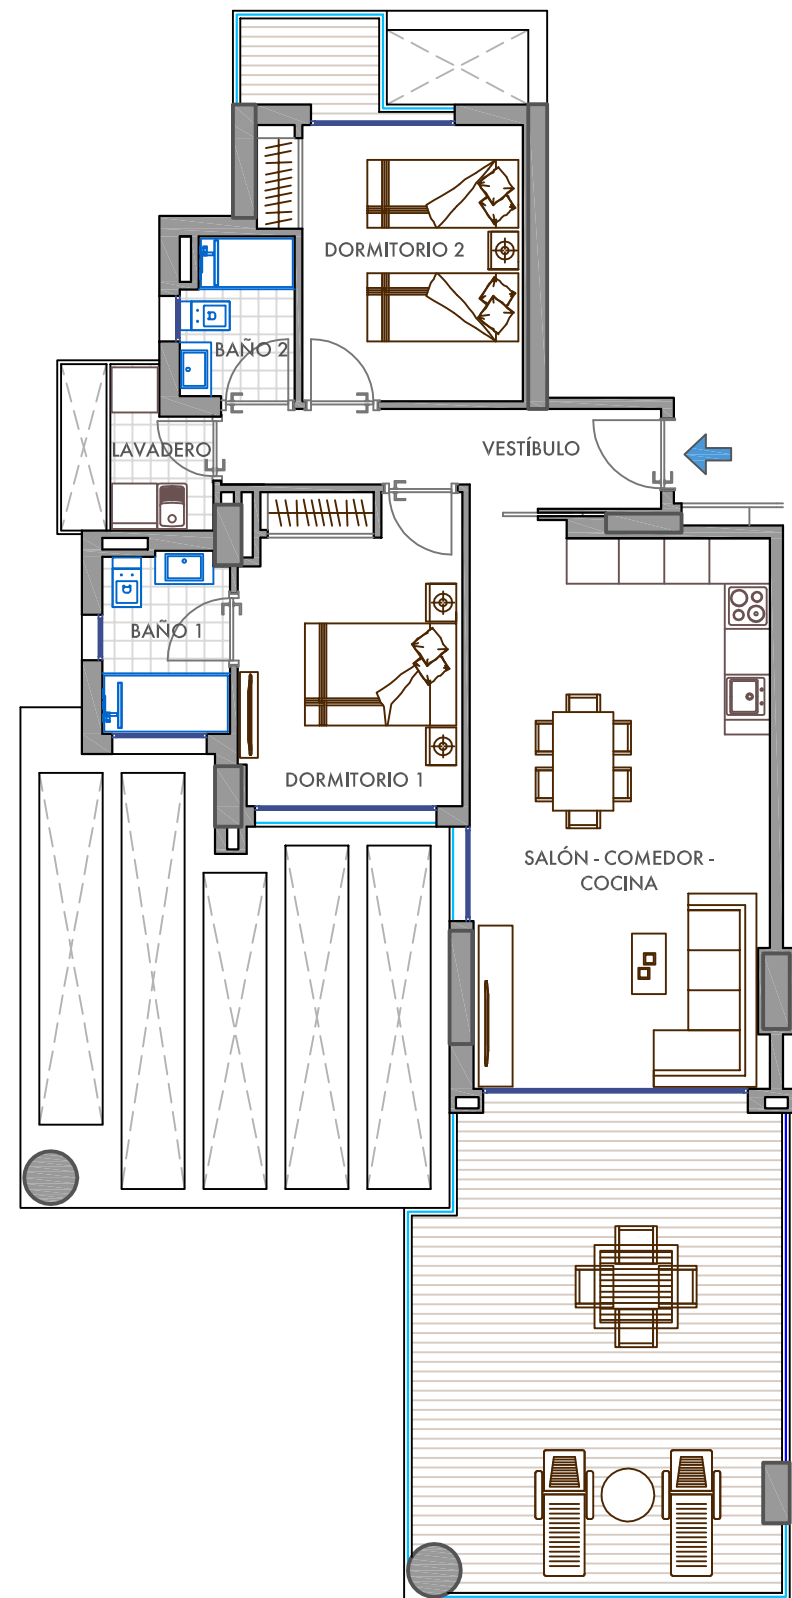

SUPERFICIES CONSTRUIDAS VIV. "A" PLANTAS 3ª, 5ª, 7ª, 9ª Y 13ª

VIVIENDA CERRADA	79.36 m ²
TERRAZA DESC. Y APERGOLADA	36.23 m ²
TOTAL VIVIENDA	115.59 m²

NOTA: La vivienda de este plano podrá sufrir modificaciones por detalles técnicos.