
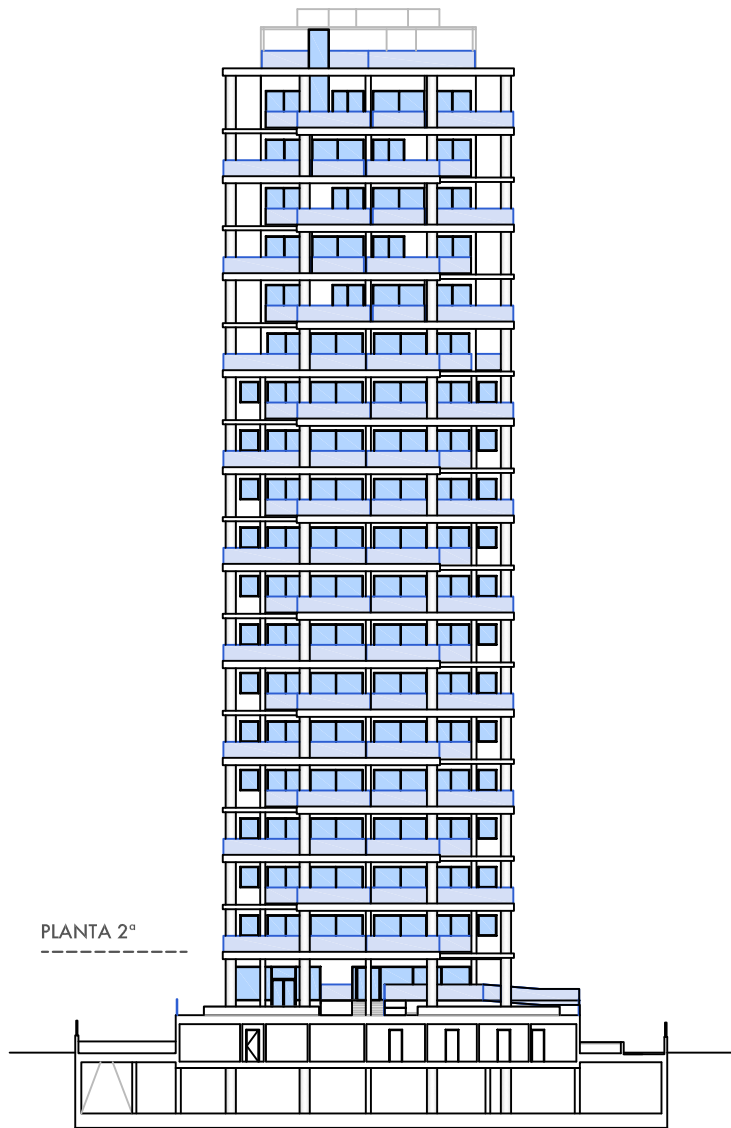


# MELIOR PLATINUM

EDIFICIO DE 30 VIVIENDAS, APARCAMIENTOS Y TRASTEROS


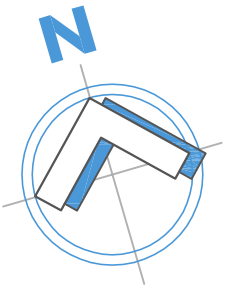


PLANTA 2ª

## VIVIENDA "B" PLANTA 2ª

0 1 2 5 10 m.

© Figuras Geométricas 3 S.L.P.

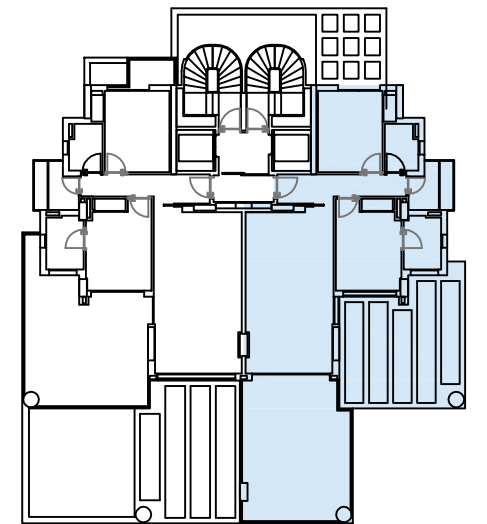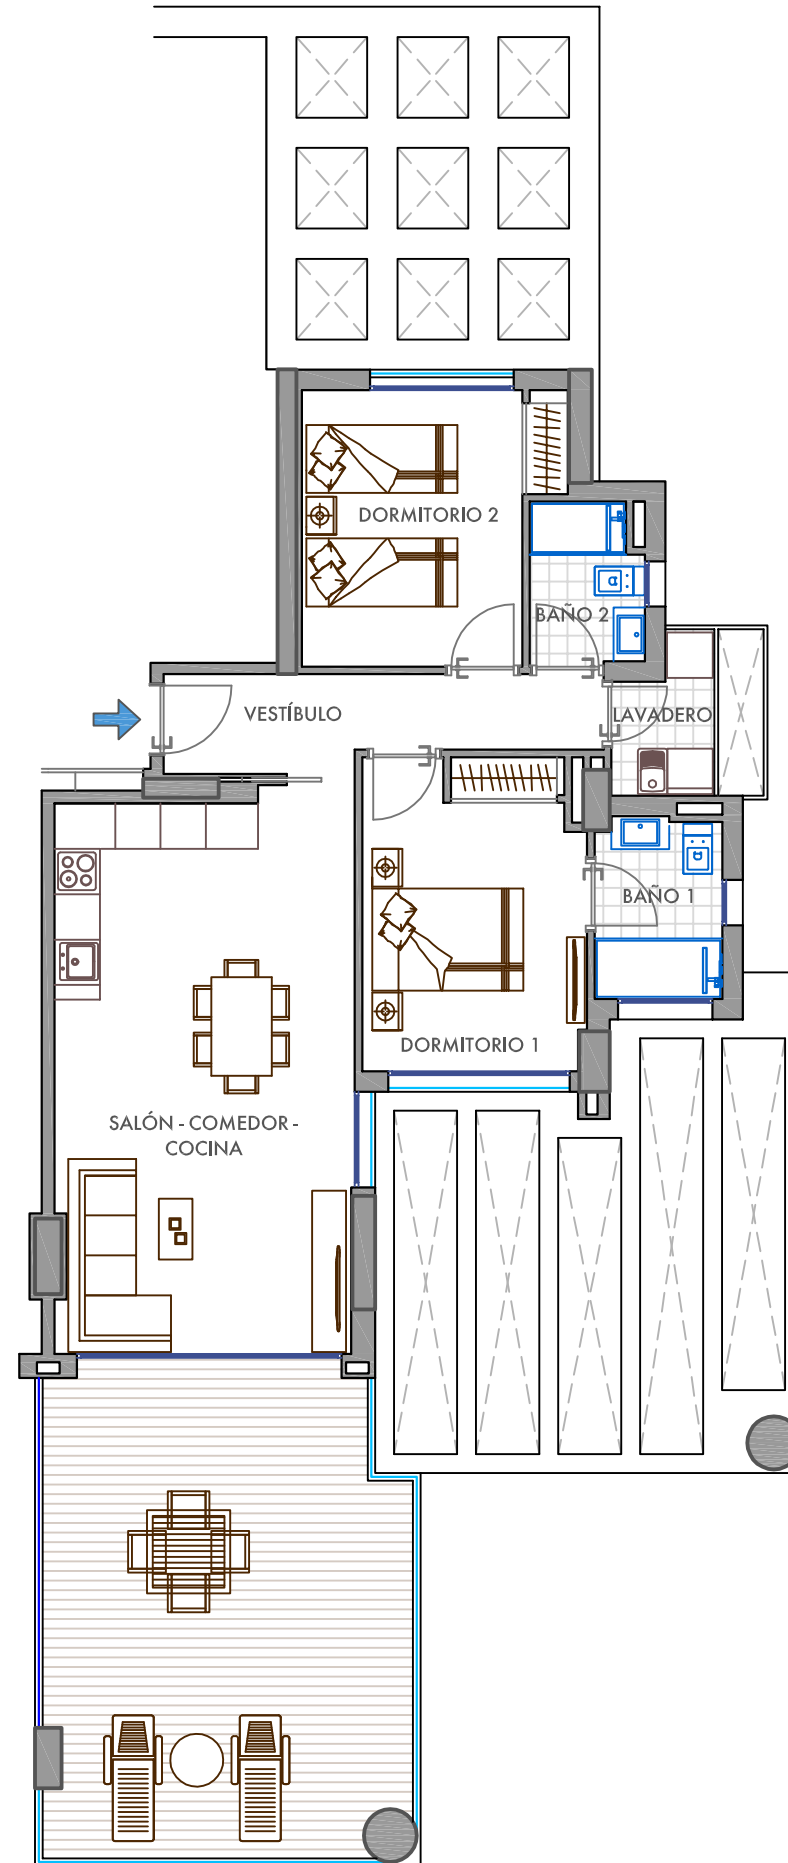

### SUPERFICIES CONSTRUIDAS VIV. "B" PLANTA 2ª

VIVIENDA CERRADA	79.38 m <sup>2</sup>
TERRAZA DESC. Y APERGOLADA	33.00 m <sup>2</sup>
<b>TOTAL VIVIENDA</b>	<b>112.38 m<sup>2</sup></b>

**NOTA:** La vivienda de este plano podrá sufrir modificaciones por detalles técnicos.