
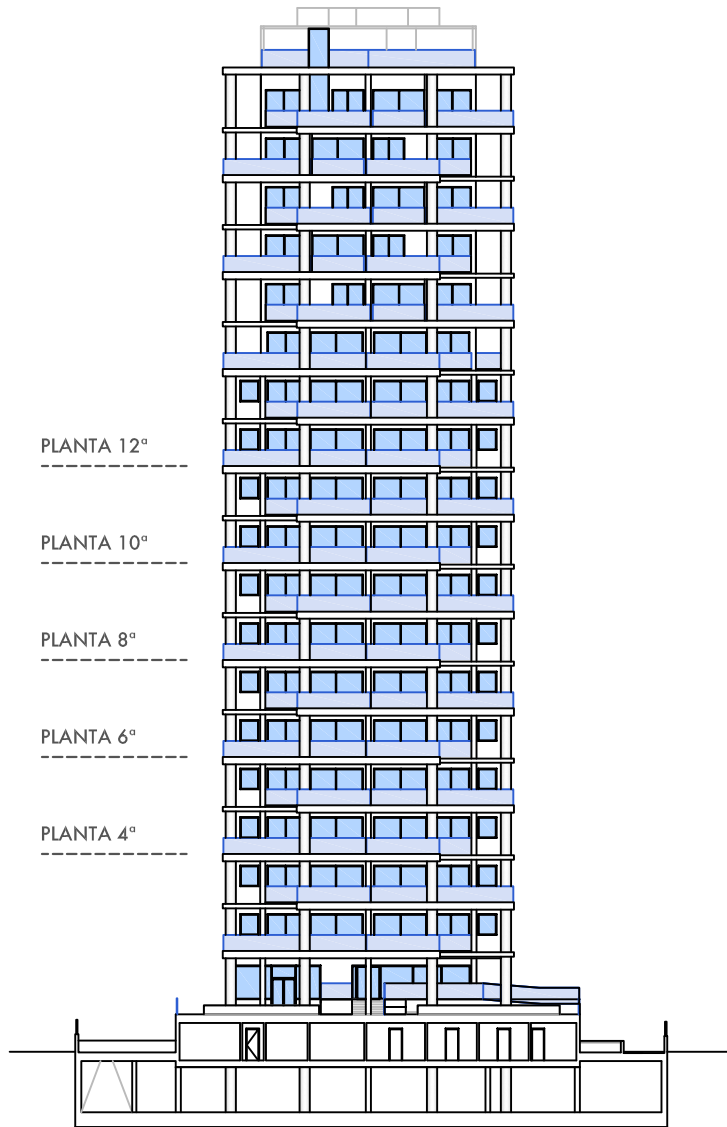


MELIOR PLATINUM

EDIFICIO DE 30 VIVIENDAS, APARCAMIENTOS Y TRASTEROS


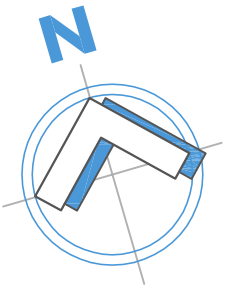


PLANTA 12°
PLANTA 10°
PLANTA 8°
PLANTA 6°
PLANTA 4°

VIVIENDA "B" PLANTAS 4ª, 6ª, 8ª, 10ª Y 12ª

0 1 2 5 10 m.

© Figuras Geométricas 3 S.L.P.

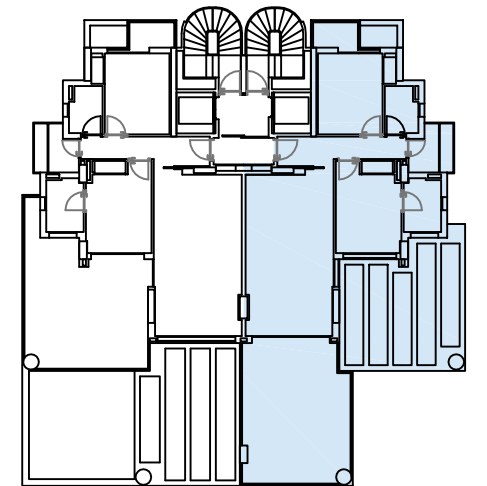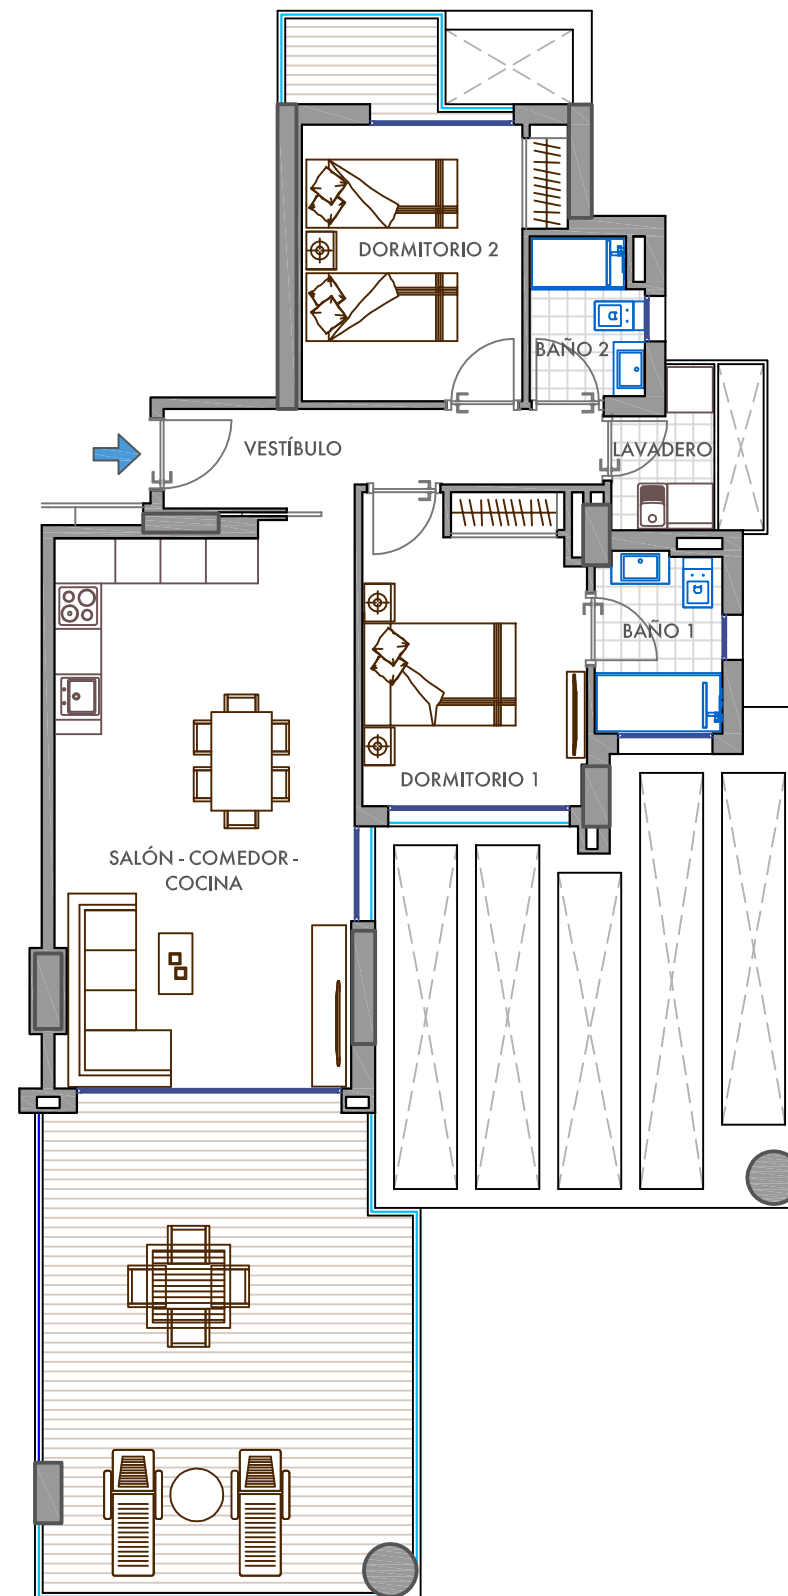

SUPERFICIES CONSTRUIDAS VIV. "B" PLANTAS 4ª, 6ª, 8ª, 10ª Y 12ª

VIVIENDA CERRADA	79.49 m ²
TERRAZA DESC. Y APERGOLADA	36.24 m ²
TOTAL VIVIENDA	115.73 m²

NOTA: La vivienda de este plano podrá sufrir modificaciones por detalles técnicos.