
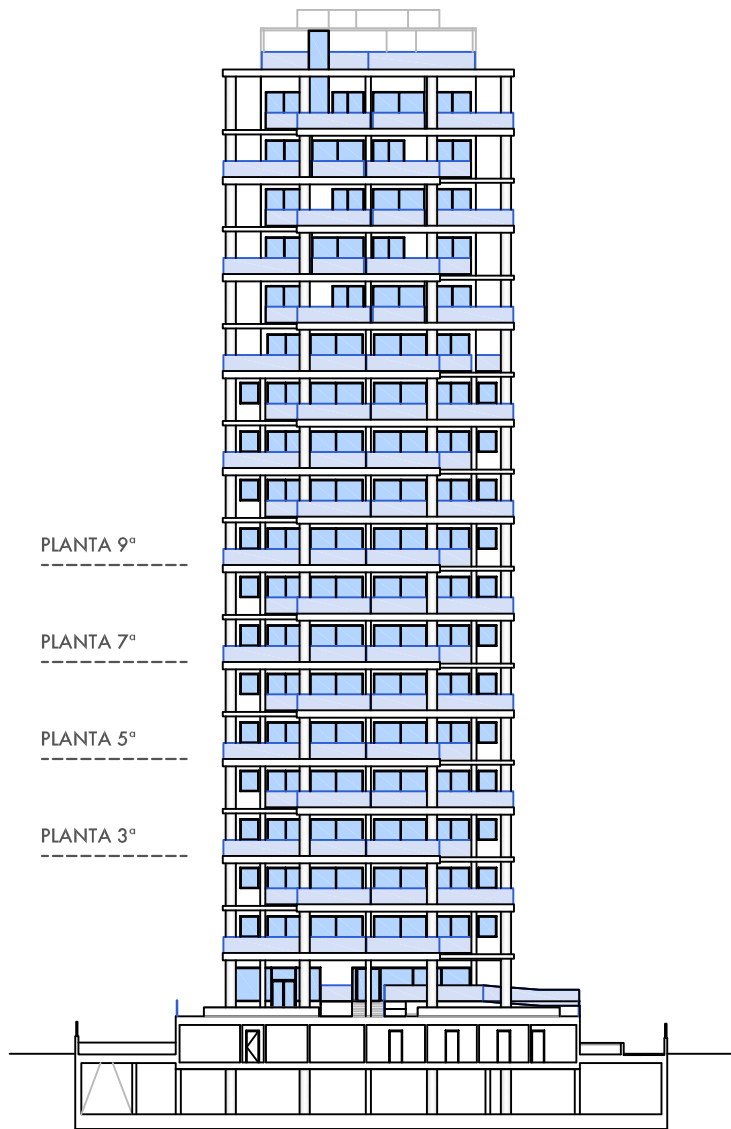


MELIOR PLATINUM



EDIFICIO DE 30 VIVIENDAS, APARCAMIENTOS Y TRASTEROS

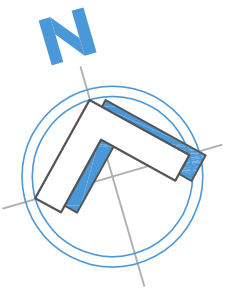

VIVIENDA "B" PLANTAS 3ª, 5ª, 7ª Y 9ª

0 1 2 5 10 m.

© Figuras Geométricas 3 S.L.P.

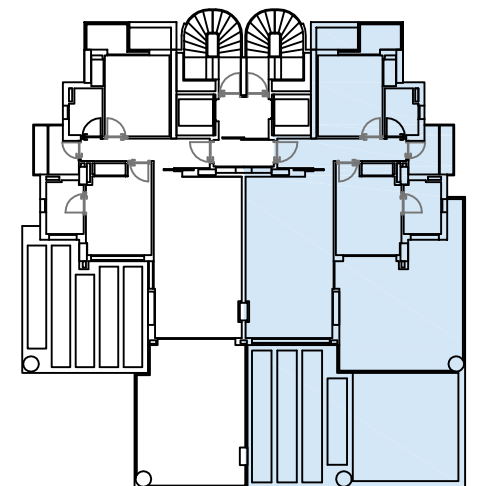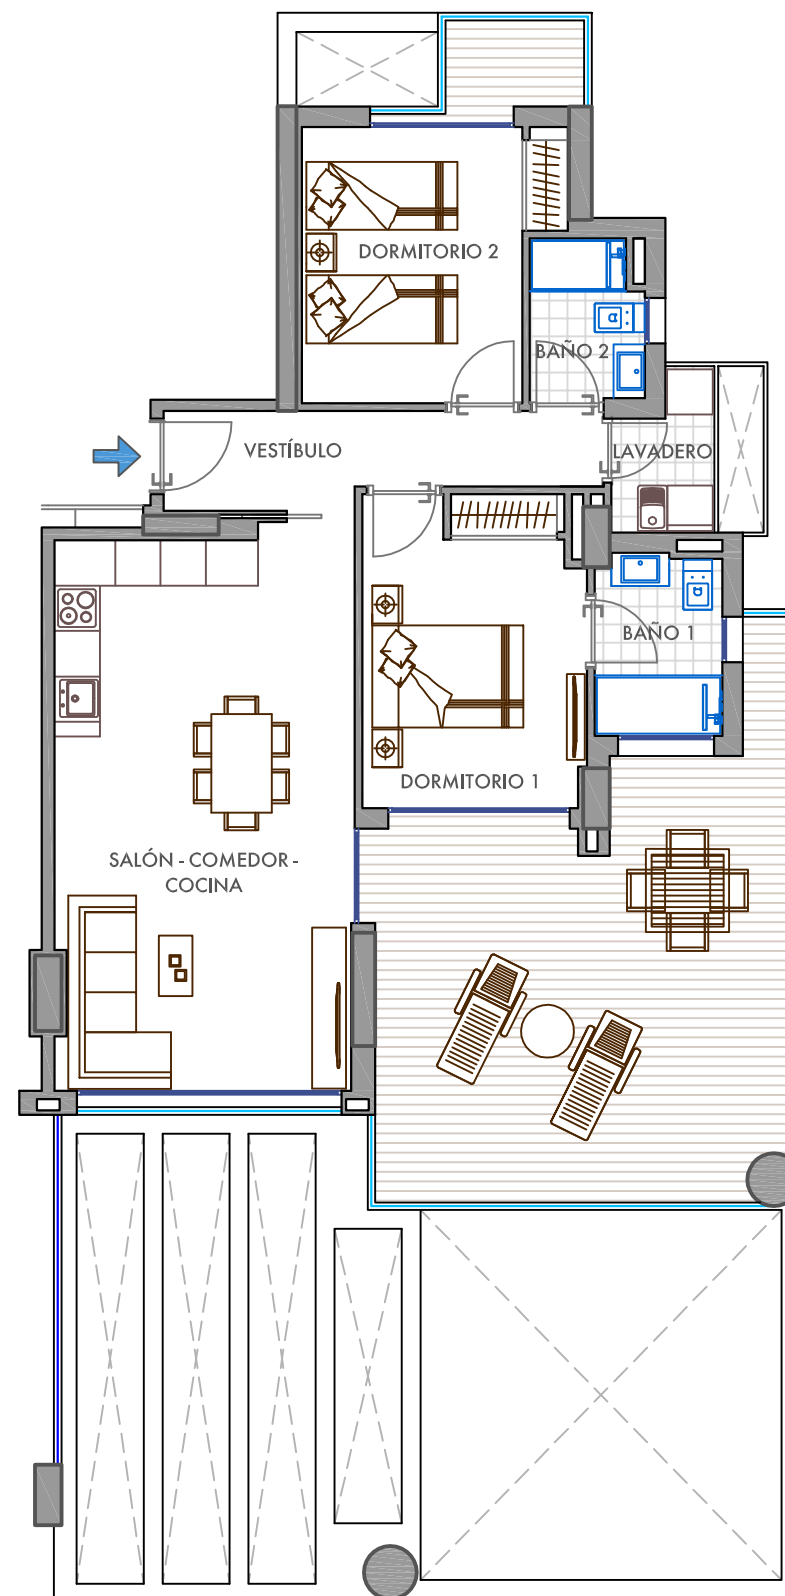

SUPERFICIES CONSTRUIDAS VIV. "B" PLANTAS 3ª, 5ª, 7ª Y 9ª

VIVIENDA CERRADA	79.36 m ²
TERRAZA DESC. Y APERGOLADA	36.78 m ²
TOTAL VIVIENDA	116.14 m²

NOTA: La vivienda de este plano podrá sufrir modificaciones por detalles técnicos.